


BEBAUUNGSPLAN

PLANBLATTÜBERSICHT:

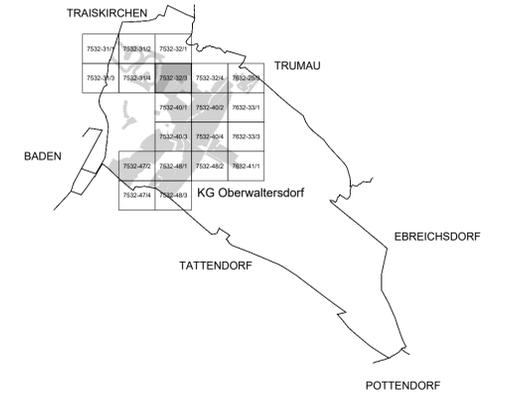


MASSSTAB: 1 : 1.000

PLANBLATT: 7532-32/3

STAND: 16. Dezember 2021

GZ: G20092 / B0

BÜRO DR. PAULA
Raumplanung, Raumordnung und
Landschaftsplanung - ZT-GmbH
A - 1030 Wien, Engelsberg 44. OG T 01-718 48 68 F /20
dr.paula@gpl.at www.gruppeplanung.at www.paula.at

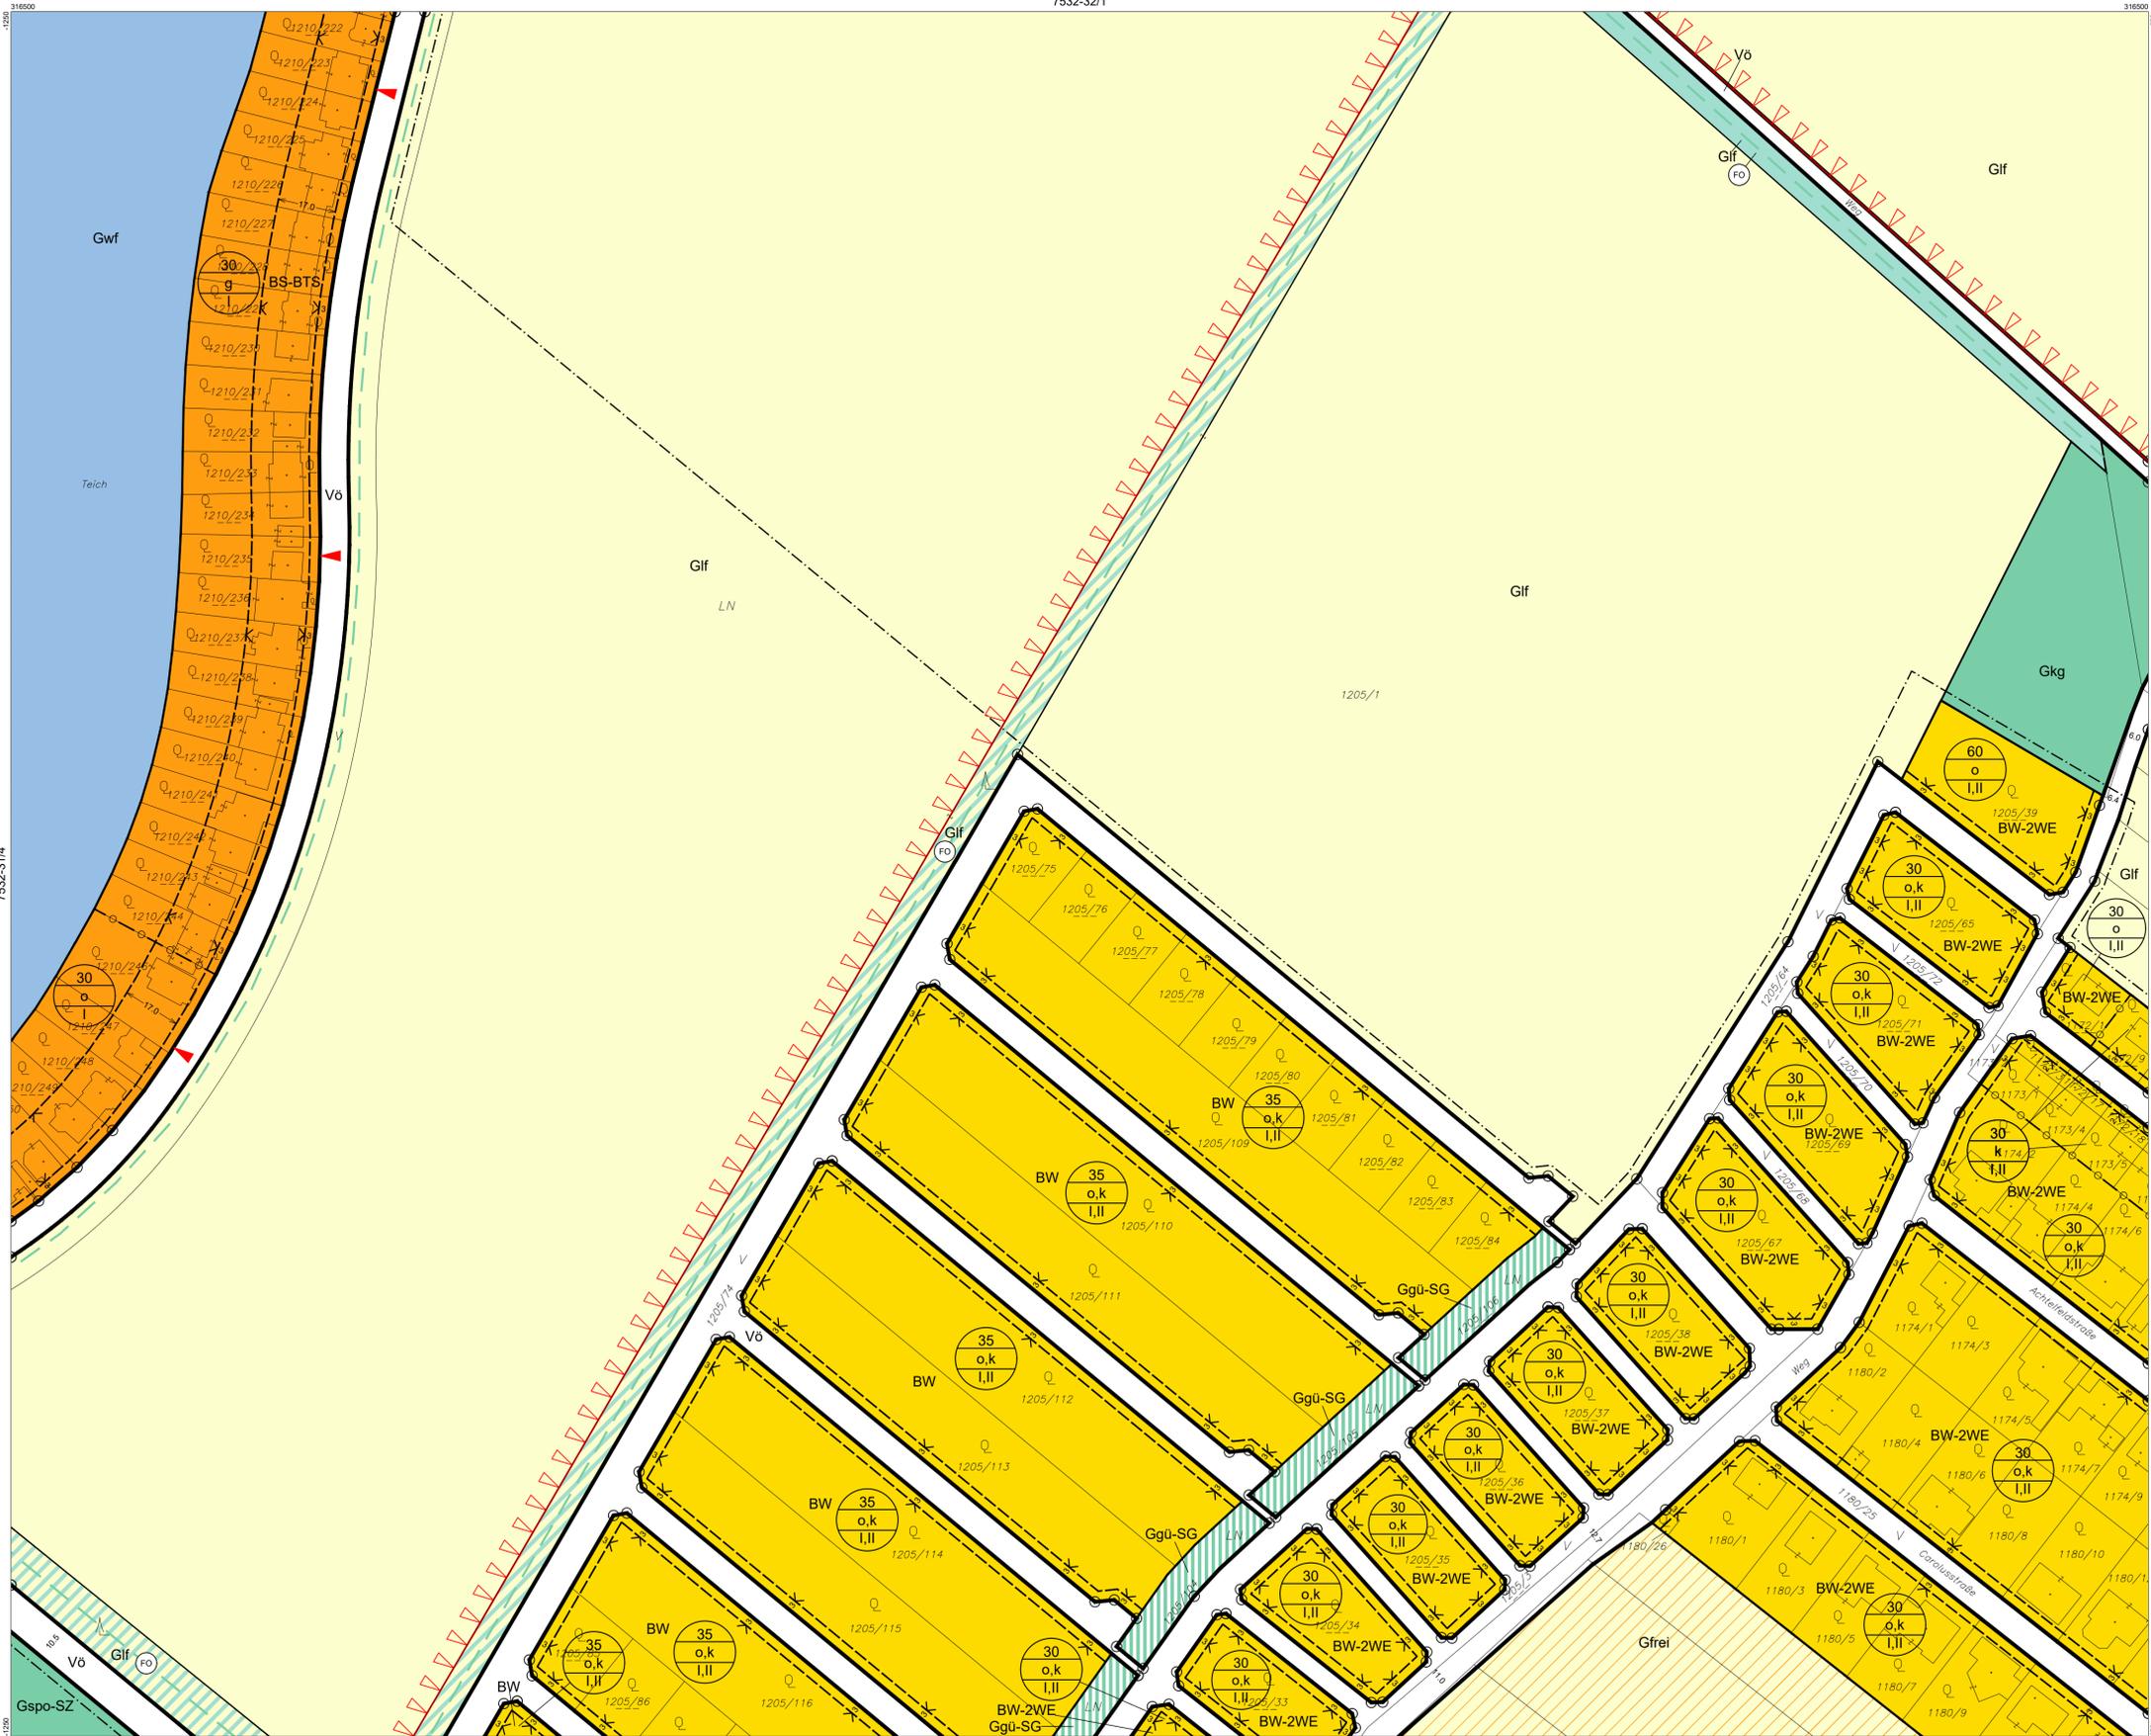

Verwendete Abkürzungen (alphabetisch):

AG ... Abstandsgrün	HF ... Hundefellaufzone	RW ... Radweg	VAZ ... Veranstaltungszentrum
BTS ... Badeteichsiedlung	IS ... Immissionsschutz	SC ... Schule	
FEH ... Ferienhäuser	KI ... Kirche	SG ... Siedlungsgliederung	
FOZ ... Forschungszentrum	KIG ... Kindergarten	SSZ ... Sicherheitszentrum	
FÜP ... Feuerwehrübungsplatz	KG ... Katastralgemeinde	SPO ... Sporteinrichtung	
GA ... Gemeindeamt	KUZ ... Kulturzentrum	SZ ... Sportzentrum	
GAST ... Gastronomie	LS ... Lärmschutz	SSW ... Sichtschutzwand	
GF ... Golf	PP ... Parkplatz	TG ... Trenngrün	

ÖFFENTLICHE AUFLAGE VON - BIS	ERLASSEN DURCH VERORDNUNG DES GEMEINDERATES
03.11.2021 - 15.12.2021	16.12.2021
KUNDGEMACHT VON - BIS	VERORDNUNGSPRÜFUNG DURCH DAS AMT DER NÖ LANDESREGIERUNG

BEARBEITUNG:
DI Sebastian Laussegger
TECHNISCHE BEARBEITUNG:
Ing. Stefan Fahrngruber

PLANGRUNDLAGE:
Erstellt auf:
Digitale Katastralmappe (DKM) 10.2020 BEV
Dargestellt mit:
Digitale Katastralmappe (DKM) 10.2020 BEV

