


MARKTGEMEINDE OBERWALTERSDORF

BEBAUUNGSPLAN

PLANBLATTÜBERSICHT:

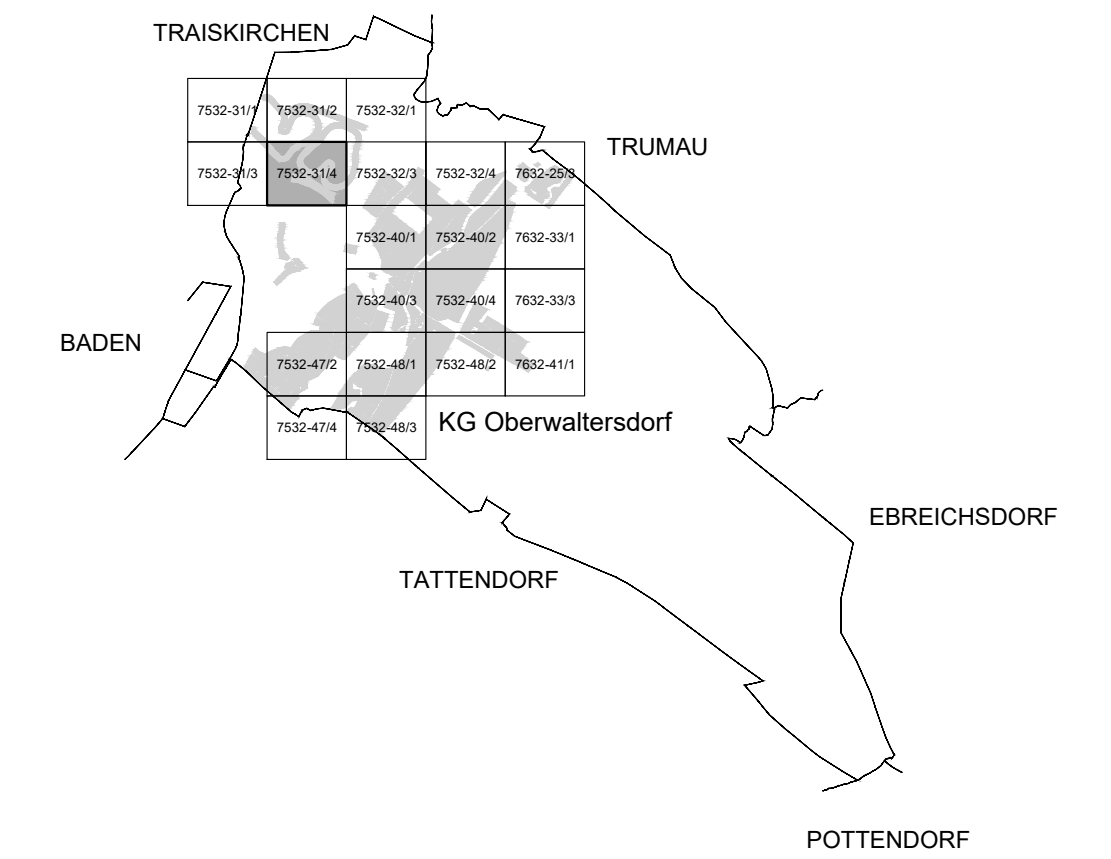


MASSSTAB: 1 : 1.000

PLANBLATT: 7532-31/4

STAND: 16. Dezember 2021

GZ: G20092 / B0

BÜRO DR. PAULA
Raumplanung, Raumordnung und
Landschaftsplanung - ZT-GmbH
A - 1030 Wien, Engelsbergg. 44. OG T 01-718 48 68 F 120
dr.paula@gpl.at www.gruppeplanung.at www.paula.at

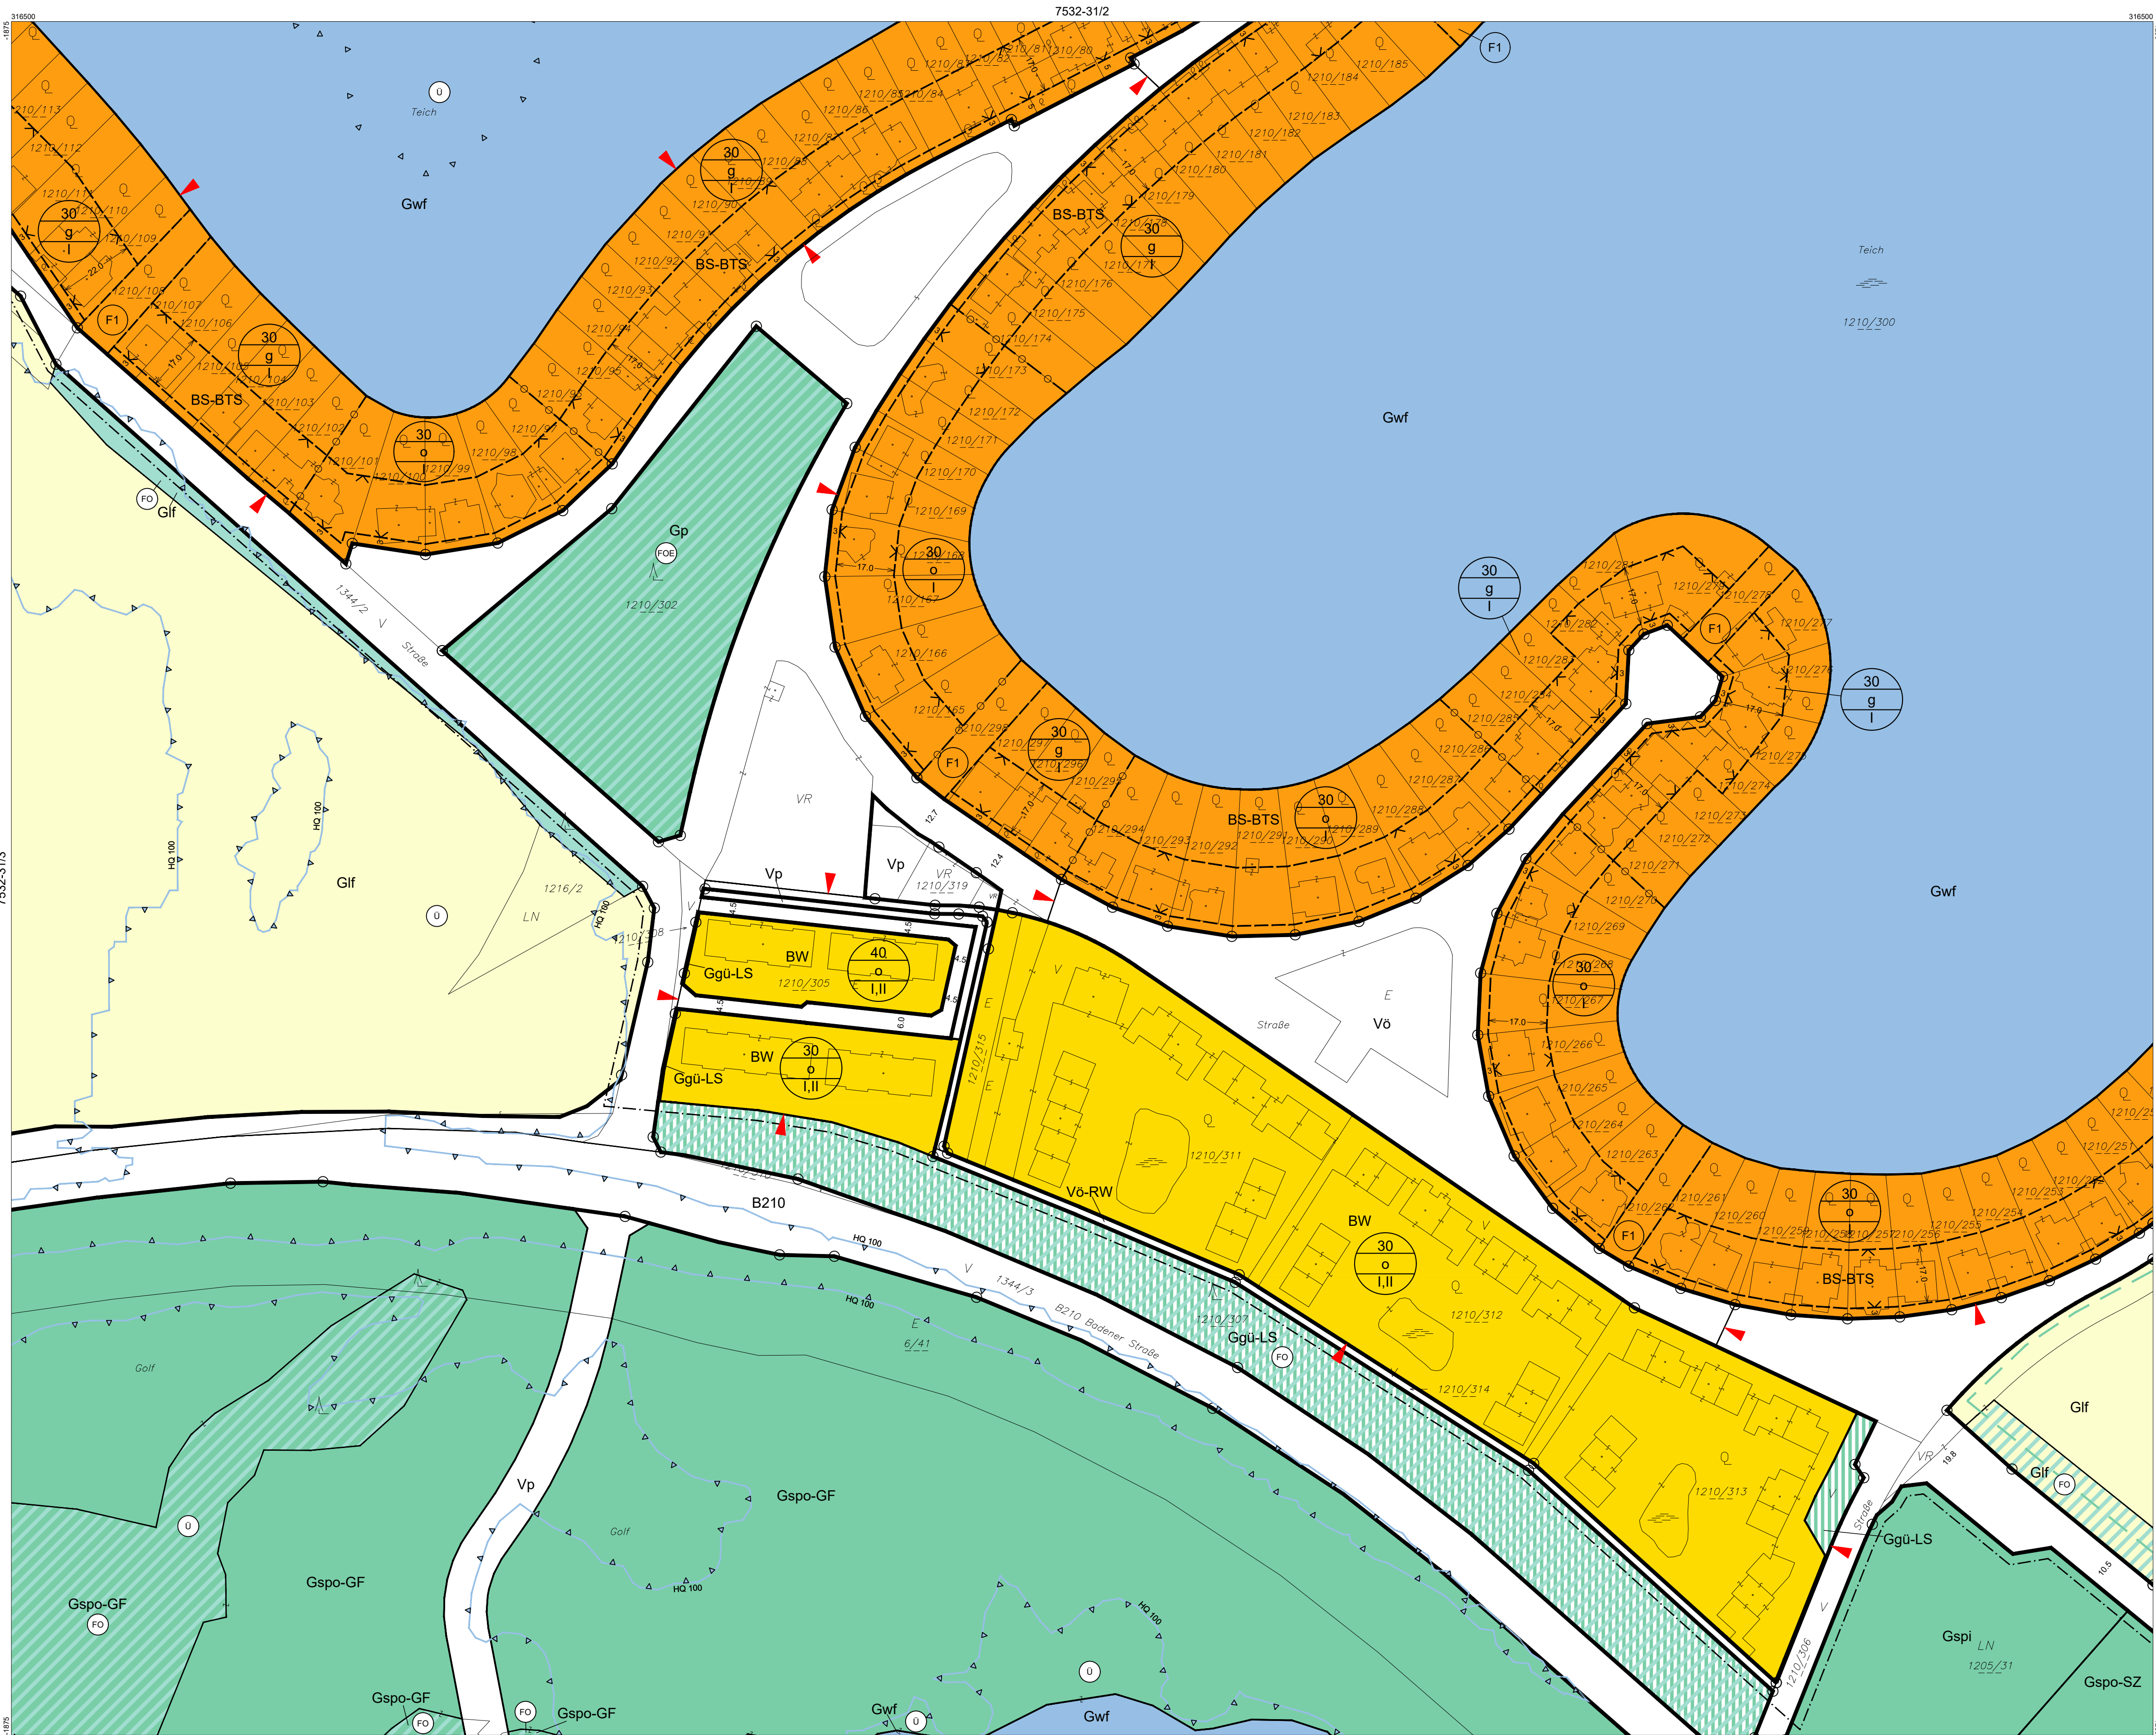

Verwendete Abkürzungen (alphabetisch):

- | | | | |
|------------------------------|--------------------------|----------------------------|-------------------------------|
| AG ... Abstandsgrün | HF ... Hundefellzone | RW ... Radweg | VAZ ... Veranstaltungszentrum |
| BTS ... Badeteichsiedlung | IS ... Immissionsschutz | SC ... Schule | |
| FEH ... Ferienhäuser | KI ... Kirche | SG ... Siedlungsgliederung | |
| FOZ ... Forschungszentrum | KIG ... Kindergarten | SSW ... Sichtschutz | |
| FÜP ... Feuerwehrübungsplatz | KG ... Katastralgemeinde | SSW ... Sichtschutzwand | |
| GA ... Gemeindeamt | KUZ ... Kulturzentrum | TG ... Trenngrün | |
| GAST ... Gastronomie | LS ... Lärmschutz | | |
| GF ... Golf | PP ... Parkplatz | | |

ÖFFENTLICHE AUFLAGE VON - BIS	ERLASSEN DURCH VERORDNUNG DES GEMEINDERATES
03.11.2021 - 15.12.2021	16.12.2021
KUNDGEMACHT VON - BIS	VERORDNUNGSPRÜFUNG DURCH DAS AMT DER NÖ LANDESREGIERUNG

BEARBEITUNG:
DI Sebastian Laussegger
TECHNISCHE BEARBEITUNG:
Ing. Stefan Fahrgruber

PLANGRUNDLAGE:
Erstellt auf:
Digitale Katastralmappe (DKM) 10.2020 BEV
Dargestellt mit:
Digitale Katastralmappe (DKM) 10.2020 BEV

Legende siehe Planblatt 00

