OBERWALTERSDORF
BEBAUUNGSPLAN
PLANBLATT 7532-40/2
KG Oberwaltersdorf

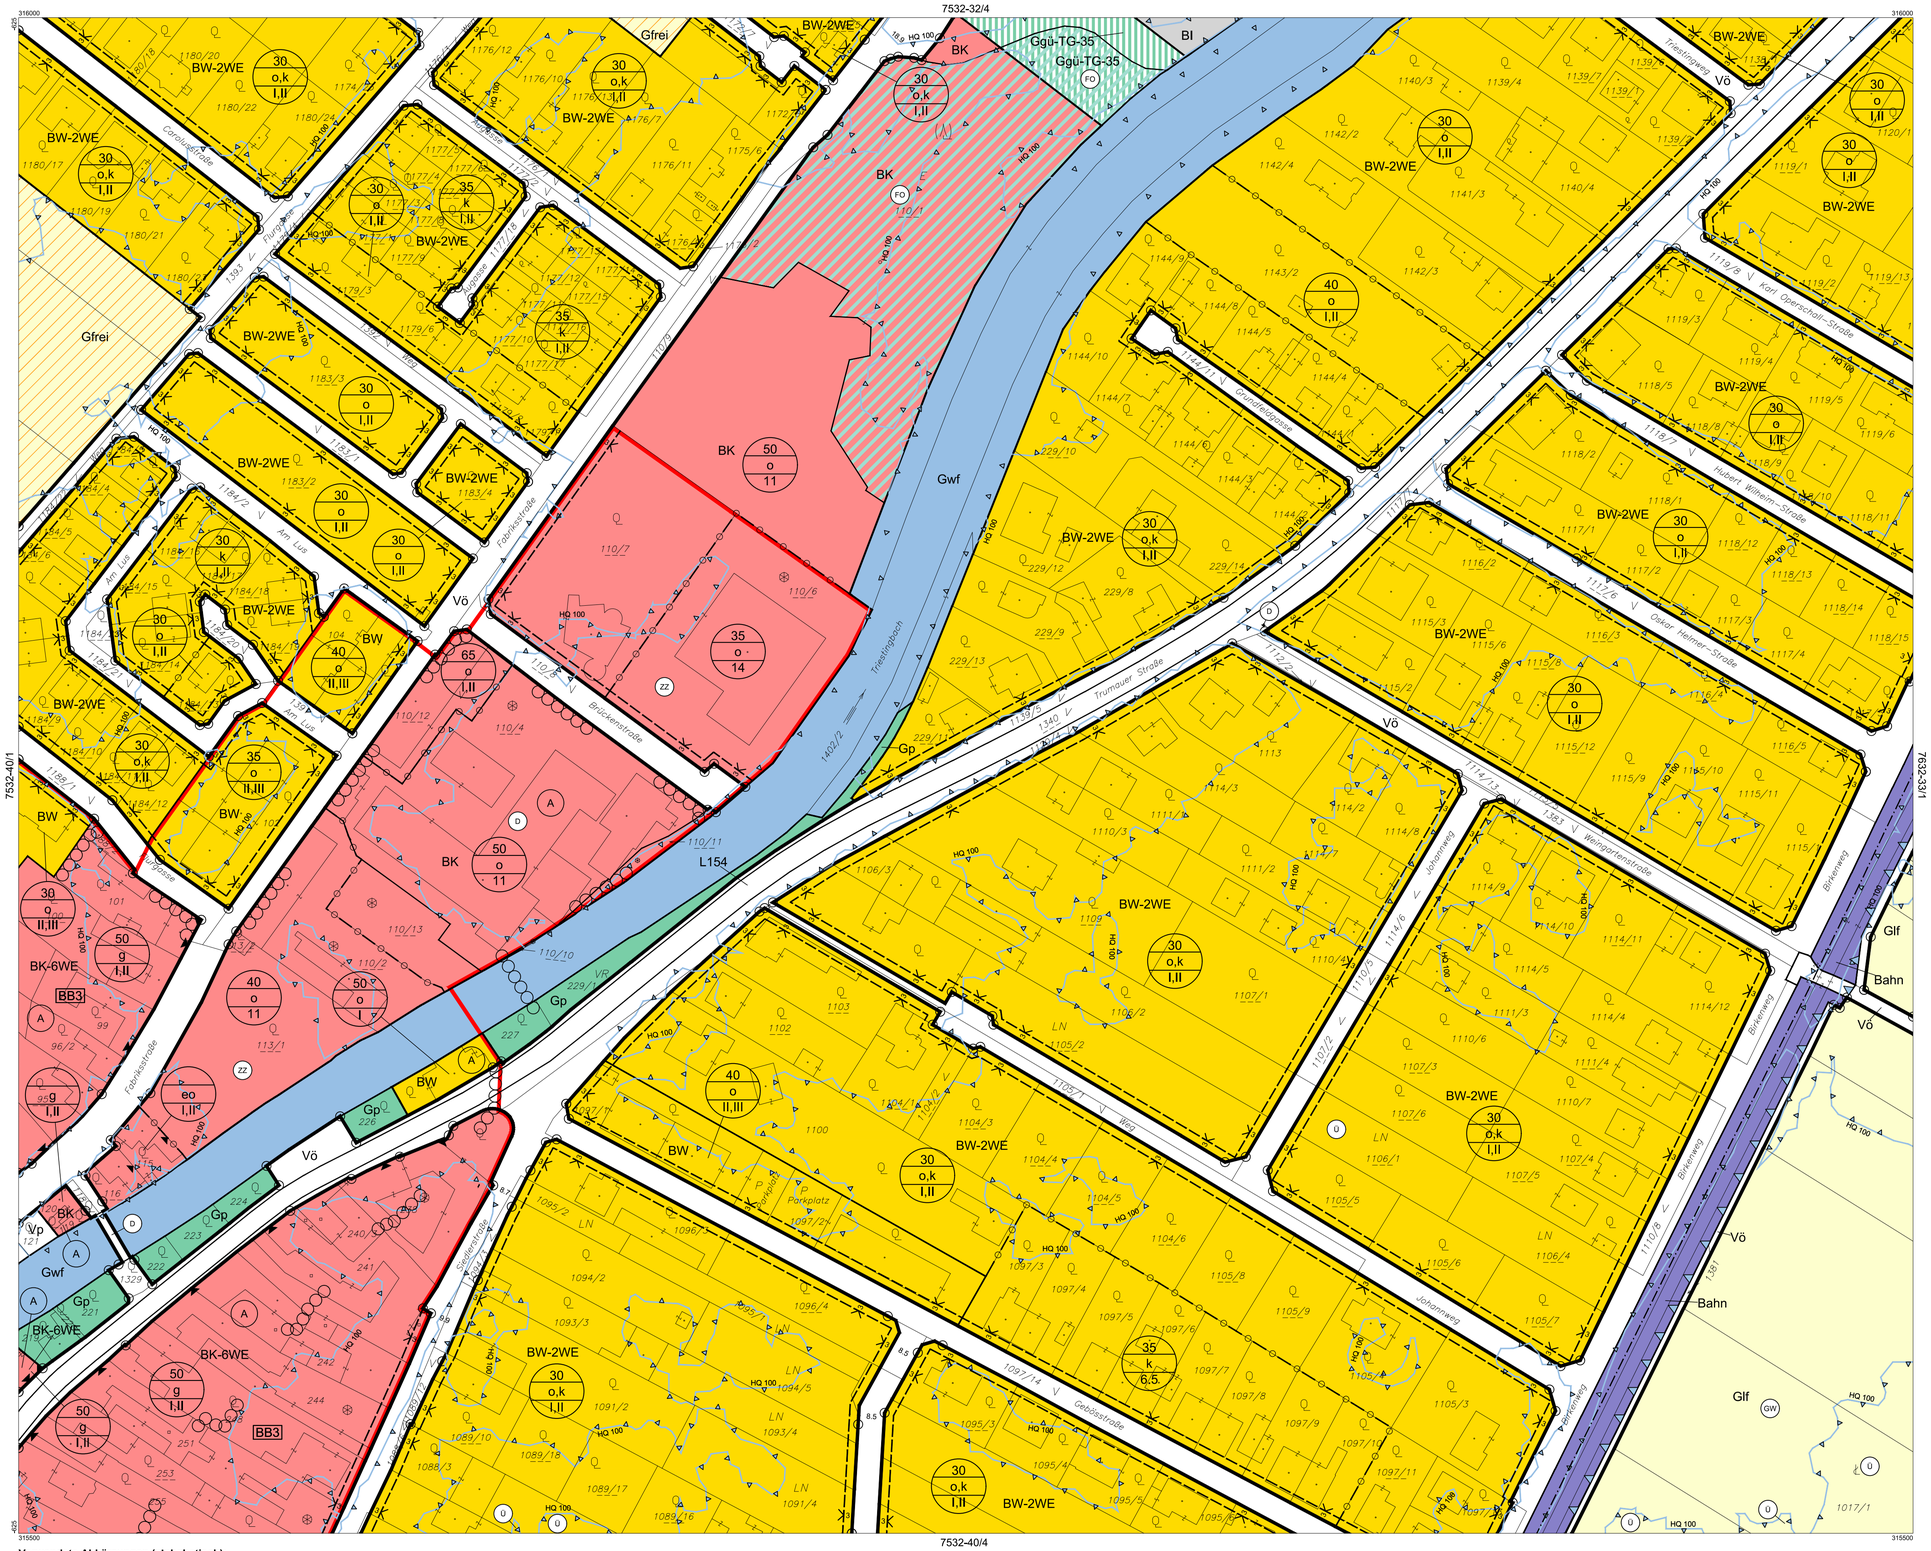

Verwendete Abkürzungen (alphabetisch):

AG ... Abstandsgrün
BTS ... Badeteichsiedlung
FEH ... Ferienhäuser
FOZ ... Forschungszentrum
FÜP ... Feuerwehrübungsplatz
GA ... Gemeindeamt
GAST.. Gastronomie
GF ... Golf
HF ... Hundefreilaufzone
IS ... Immissionsschutz
KI ... Kirche
KIG ... Kindergarten
KG ... Katastralgemeinde
KUZ ... Kulturzentrum
LS ... Lärmschutz
PP ... Parkplatz
RW ... Radweg
SC ... Schule
SG ... Siedlungsgliederung
SIZ ... Sicherheitszentrum
SPO ... Sporteinrichtung
SZ ... Sportzentrum
SSW... Sichtschutzwand
TG ... Trenngrün
VAZ ... Veranstaltungszentrum

MARKTGEMEINDE OBERWALTERSDORF

BEBAUUNGSPLAN

PLANBLATTÜBERSICHT:

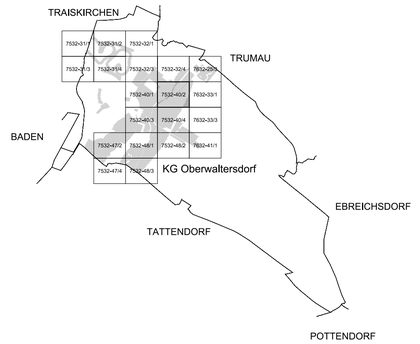

MASSSTAB: 1 : 1.000	PLANBLATT: 7532-40/2
STAND: 16. Dezember 2021	GZ: G20092 / B0

BÜRO DR. PAULA
Raumplanung, Raumordnung und Landschaftsplanung ZT-GmbH
A - 1030 Wien, Engelsbergg. 4/4,OG T 01-718 48 68 F /20
dr.paula@gpl.at www.gruppeplanung.at www.paula.at

ÖFFENTLICHE AUFLAGE VON - BIS 03.11.2021 - 15.12.2021	ERLASSEN DURCH VERORDNUNG DES GEMEINDERATES 16.12.2021
KUNDGEMACHT VON - BIS	VERORDNUNGSPRÜFUNG DURCH DAS AMT DER NÖ LANDESREGIERUNG

BEARBEITUNG:
DI Sebastian Laussegger
TECHNISCHE BEARBEITUNG:
Ing. Stefan Fahrngruber

PLANGRUNDLAGE:
Erstellt auf:
Digitale Katastralmappe (DKM) 10.2020
BEV
Dargestellt mit:
Digitale Katastralmappe (DKM) 10.2020
BEV
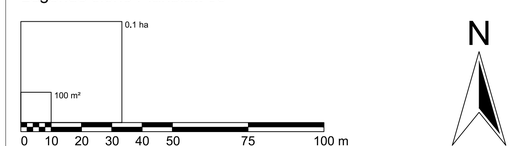
Legende siehe Planblatt 00